

Envoyé en préfecture le 16/12/2025

Reçu en préfecture le 16/12/2025

Publié le 16/12/2025

ID : 974-249740093-20251211-2025_C_197-DE

PLAN PARCELLAIRE DE DIVISION

DEPARTEMENT DE LA REUNION

COMMUNE DE SAINT BENOIT

Opération : "Projet TCSP Esti+ de la CIREST"


AS-135

Propriété : Succession PERENDEVY Gaston

DMPC n° 5378X

Nota:

- 1)- Application Cadastre donnée à titre indicatif et ne peut en aucun cas suppléer une limite bornée.
- 2)- Le Projet de division nous a été transmis par le client, le 9 mars 2022
réf:"ICM3585_ETU_PRO_PRD_PGR_PLN_V&M_0007_A.dwg"

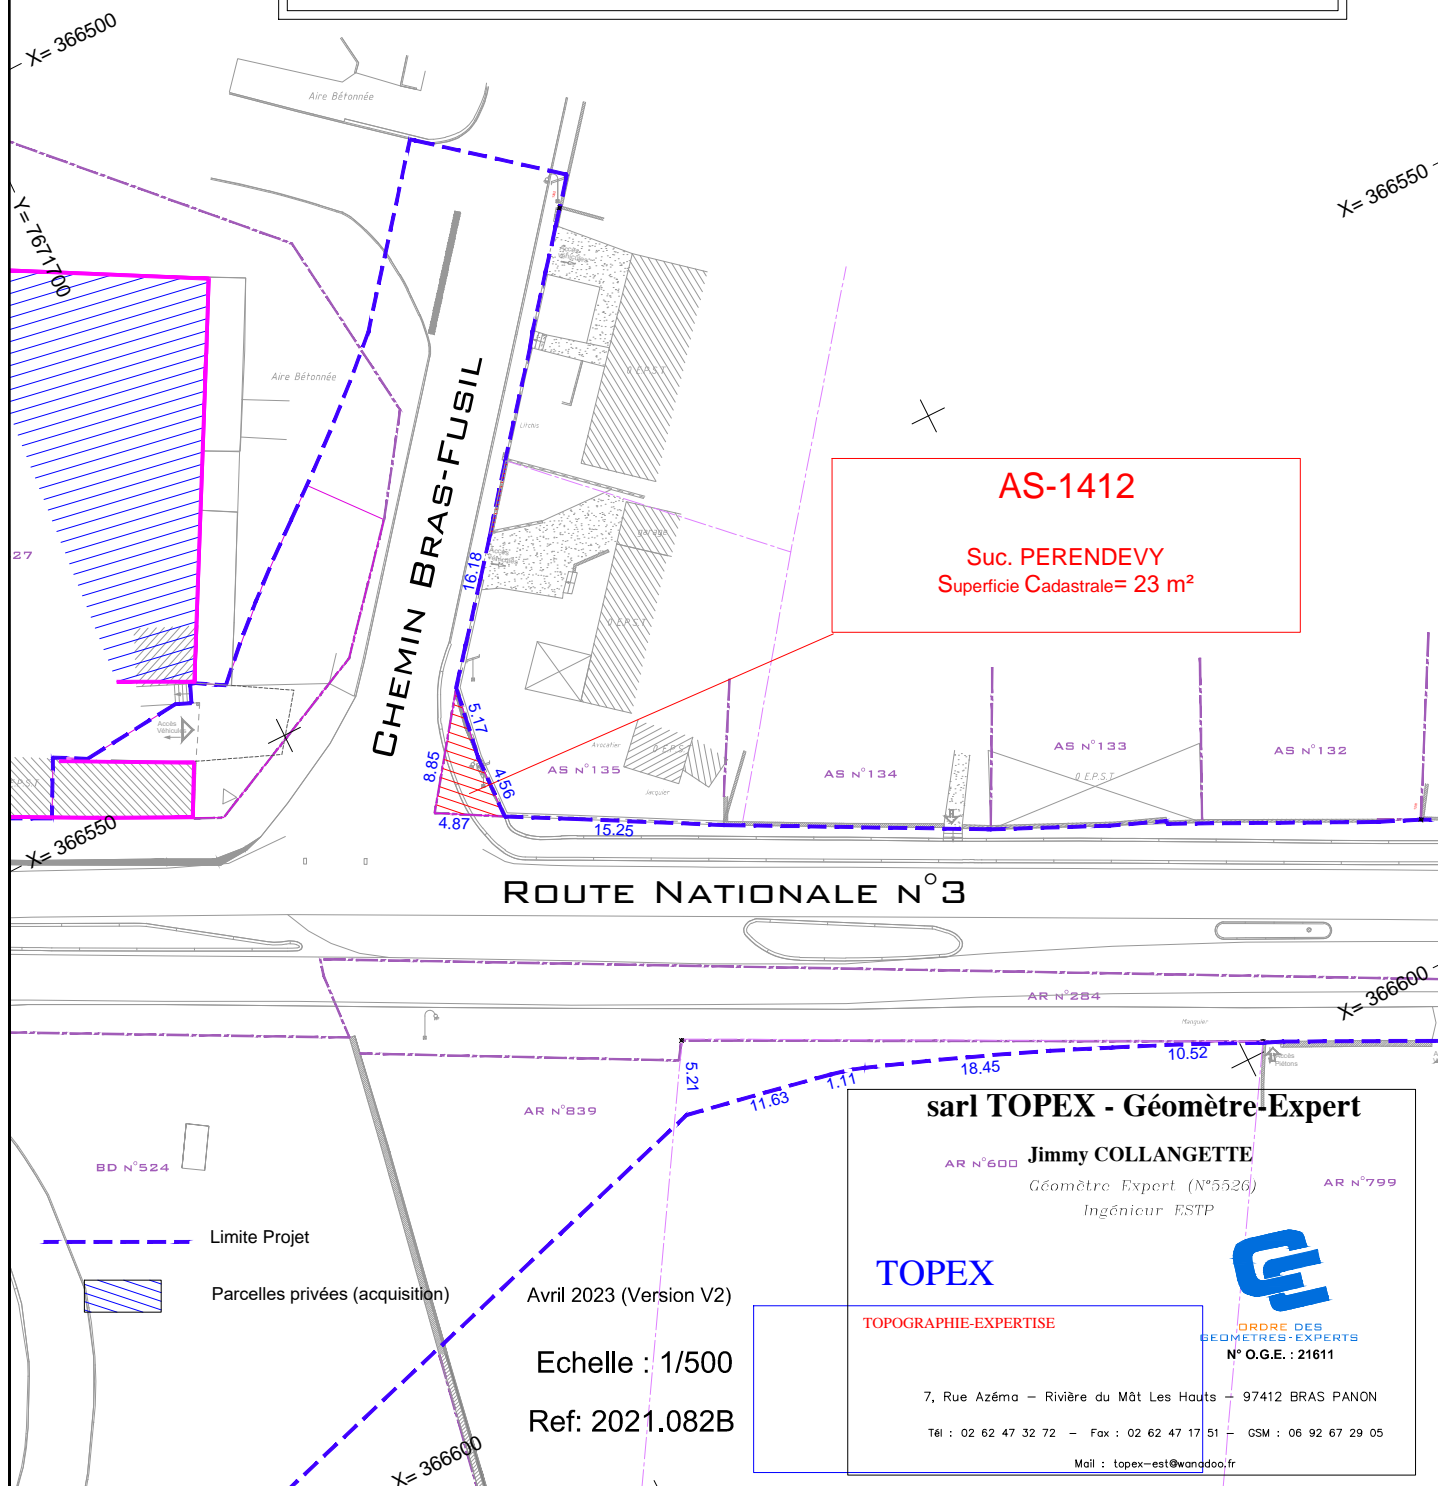

sarl TOPEX - Géomètre-Expert

AR N°600 **Jimmy COLLANGETTE**

Géomètre Expert (N°5526)

Ingénieur ESTP

AR N°799

TOPEX

TOPOGRAPHIE-EXPERTISE

**ORDRE DES
GÉOMÈTRES-EXPERTS**
N° O.G.E. : 21611

7, Rue Azéma - Rivière du Mât Les Hauts - 97412 BRAS PANON

Tél : 02 62 47 32 72 - Fax : 02 62 47 17 51 - GSM : 06 92 67 29 05

Mai : topep-est@wango.fr