

DEPARTEMENT DE LA REUNION

COMMUNE DE BRAS PANON

Centre-ville
Route Nationale n°2


Société AMARENCO CONSTRUCTION

Caserne de Gendarmerie
Propriété de l'Etat

Parcelle Cadastree Section AH n° 287

PLAN DE DIVISION

ATLAS GÉO CONSEIL

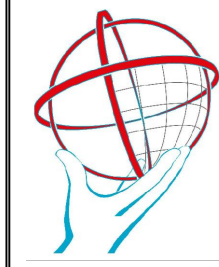

Joël DECLERCK
Thomas ROETHLISBERGER
GÉOMÈTRES - EXPERTS
72 Rue du Presbytère
97410 SAINT-PIERRE
Tél: 02.62.25.34.64
E-mail : atlas@geoconseil.fr

INDICE	DATE	MODIFICATIONS
A	08/11/2022	Nouveaux numéros cadastraux AH n° 1977 à 1979 DMPC n° 1384K

AFFAIRE 11563 PLAN N° 22-453 DATE 17/10/2022 ECHELLE 1/200


Fichier Dessin: 11561.dwg Etabli par: TR/HPP/KT

Plan Foncier - Bornage - Délimitation - Division - Parcellaire - Etat Descriptif - Copropriété - Division en Volumes
Droit foncier - Droit de l'urbanisme - Domaine Public - Servitude - Procédure Cadastre
Plan Topographique - Relevé Architectural - Maquette 3D - Photogrammétrie - Implantation - Auscultation

NOTA: La superficie calculée est provisoire et fixée suivant les limites apparentes et l'application graphique du cadastre, elle ne sera définitive qu'après bornage contradictoire.

NOTA: Les alignements indiqués au droit de la route nationale et de la rue Leconte de Lisle sont provisoires, ils seront fixés par un arrêté d'alignement.

NOTA: Les informations issues de la documentation cadastrale (application graphique et contenance cadastrale) sont indicatives et n'ont pas de valeur juridique.

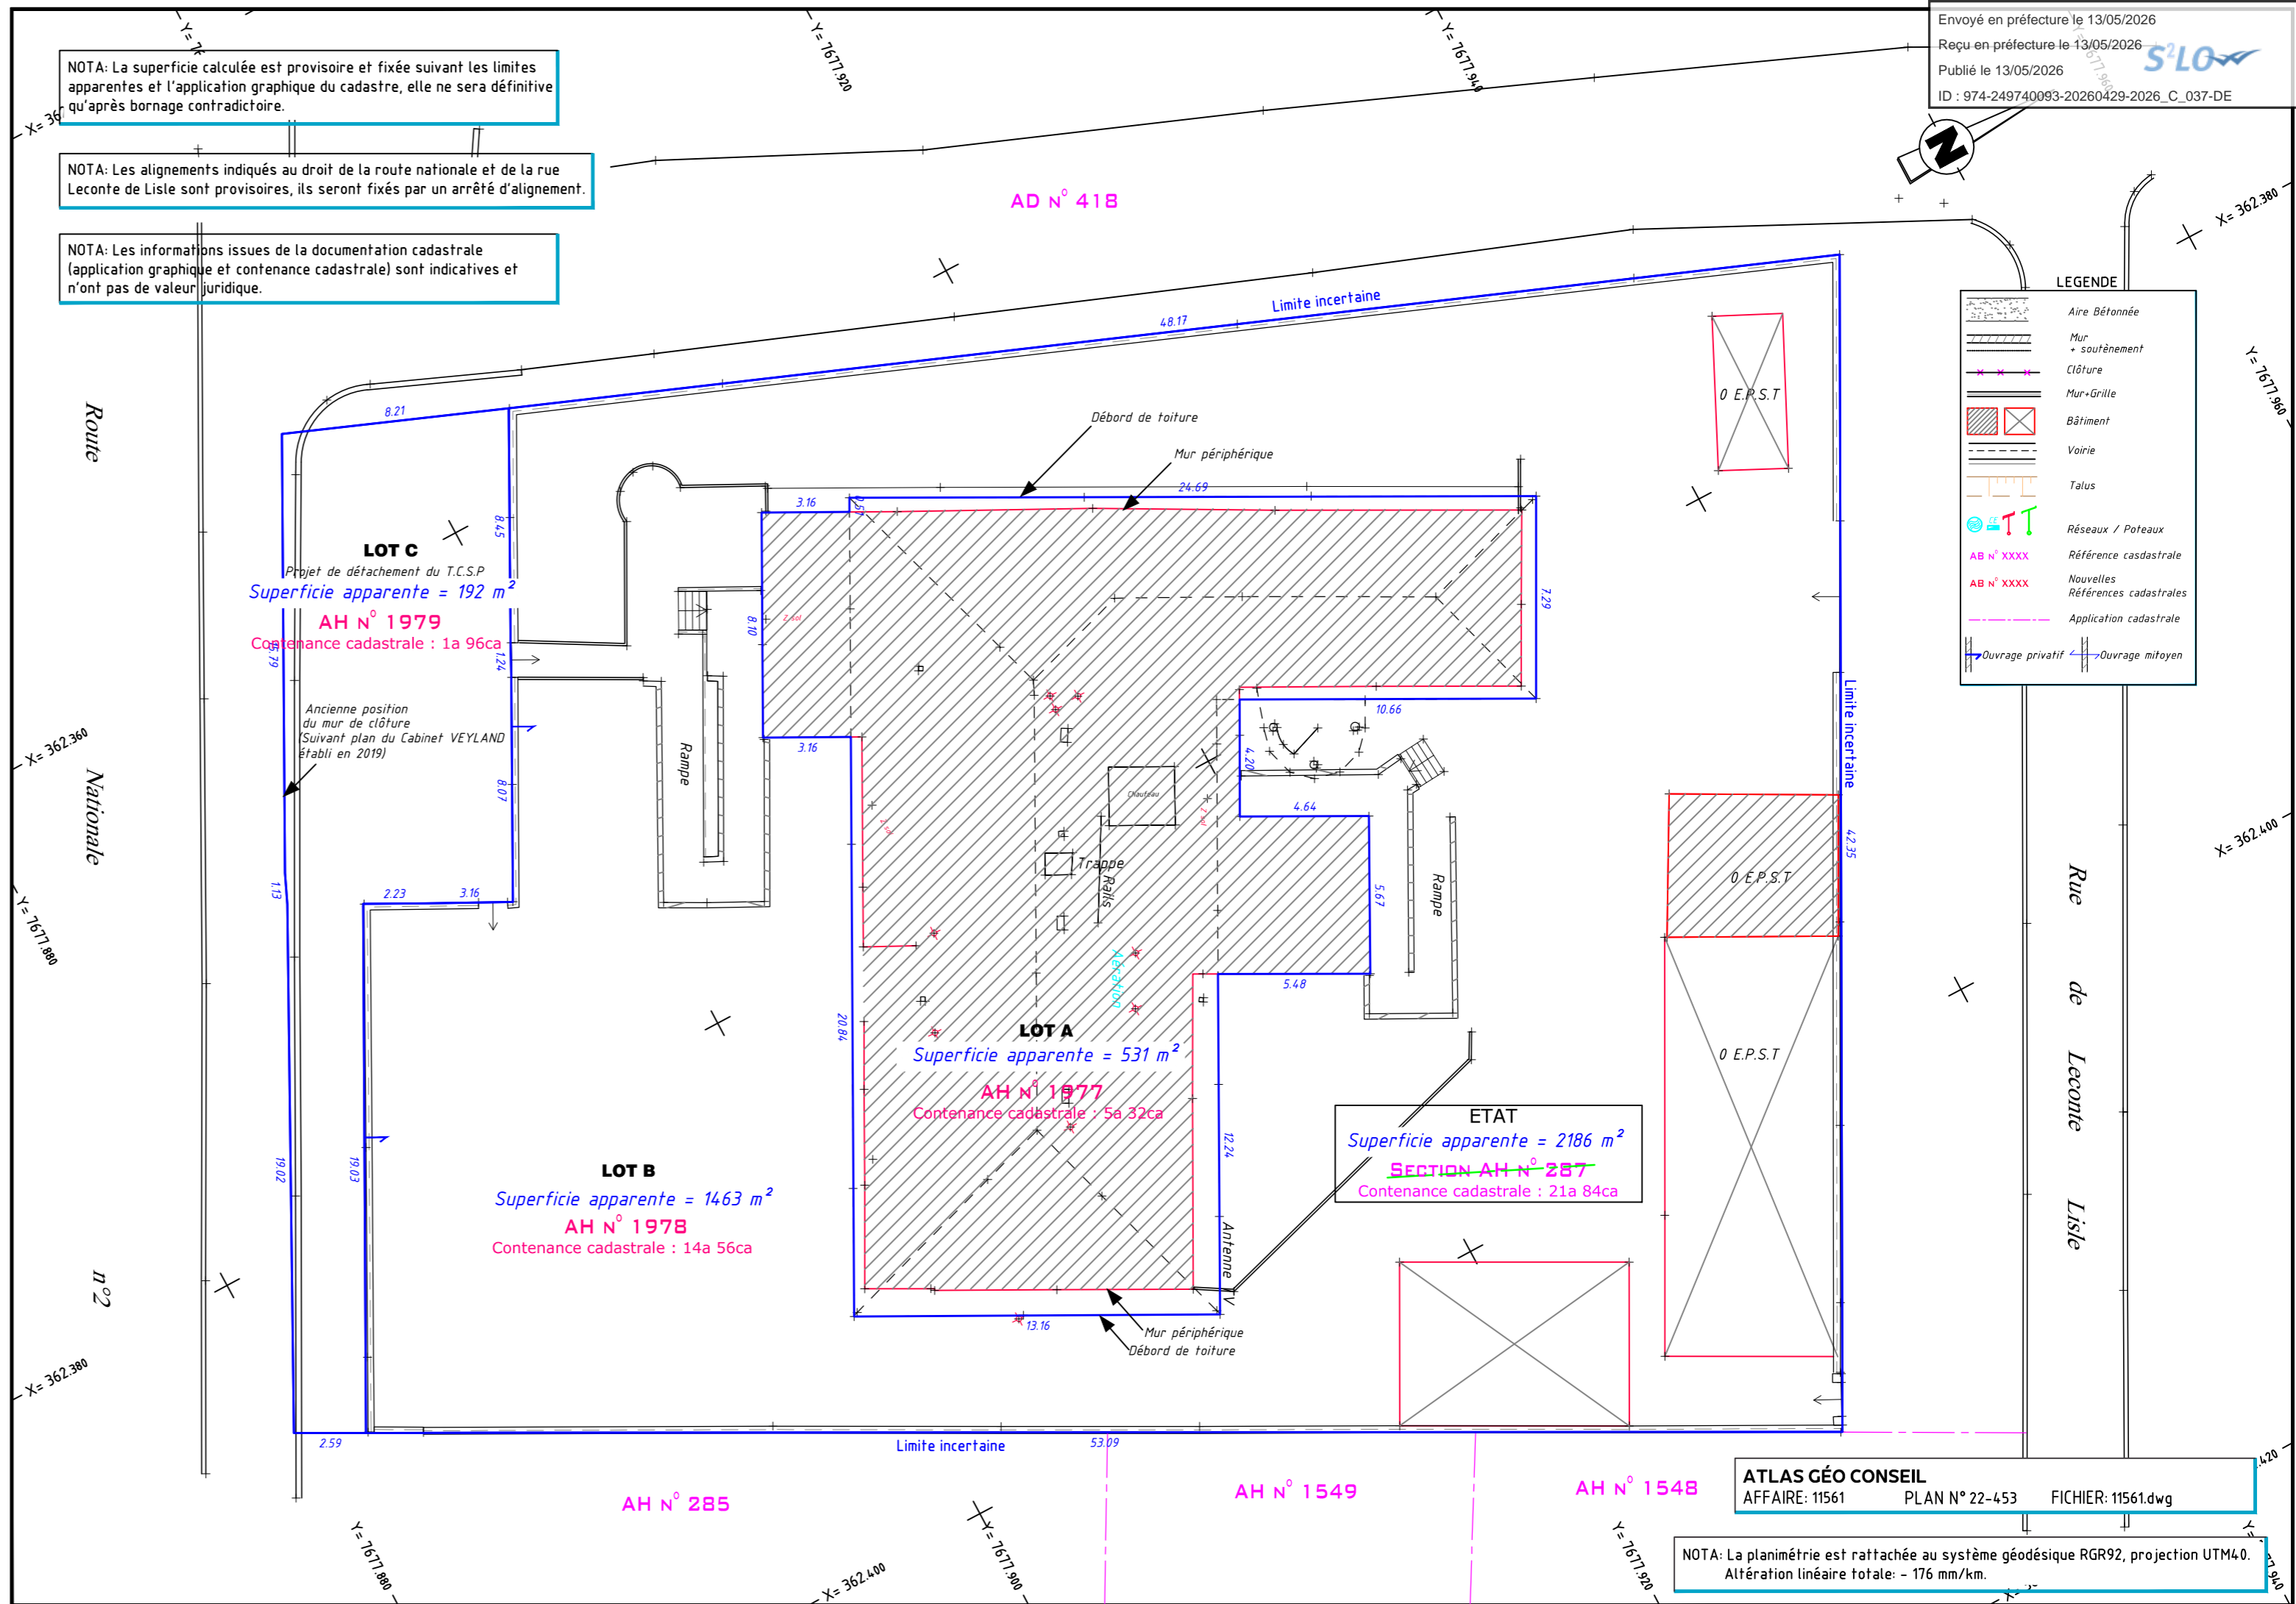

Envoyé en préfecture le 13/05/2026
Reçu en préfecture le 13/05/2026
Publié le 13/05/2026
ID : 974-249740093-20260429-2026_C_037-DE

LEGENDE

	Aire Bétonnée
	Mur
	Mur + soutènement
	Clôture
	Mur + grille
	Bâtiment
	Voirie
	Talus
	Réseaux / Poteaux
	Référence cadastrale
	Nouvelles Références cadastrales
	Application cadastrale
	Ouvrage privatif
	Ouvrage mitoyen

ATLAS GÉO CONSEIL
AFFAIRE: 11561 PLAN N° 22-453 FICHER: 11561.dwg

NOTA: La planimétrie est rattachée au système géodésique RGR92, projection UTM40.
Altération linéaire totale: - 176 mm/km.